チェーンゲート全体図(SRCG−130)

(道路側より見た図)

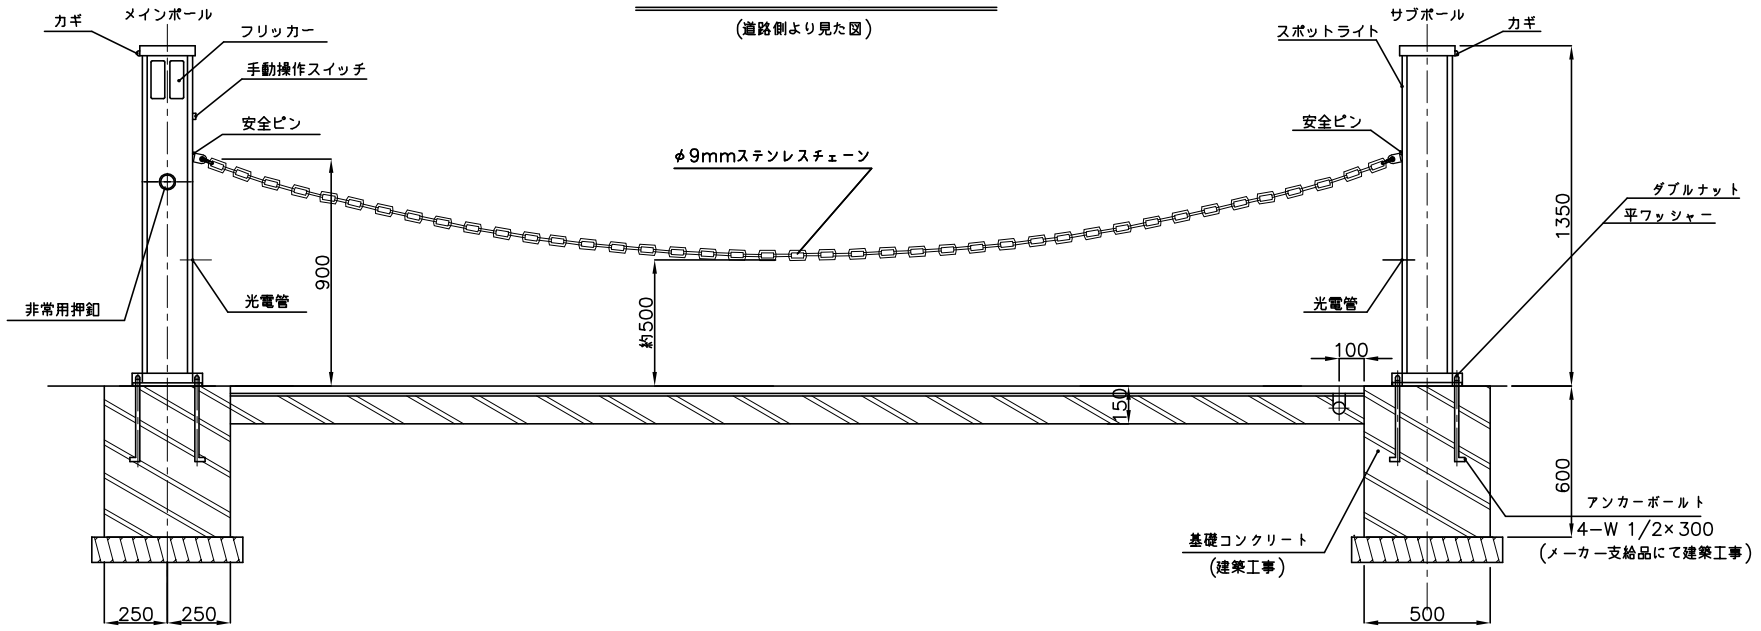

発信機(リモコン)

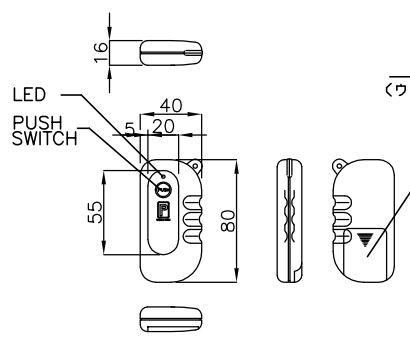

チェーンゲート本体ポール寸法図

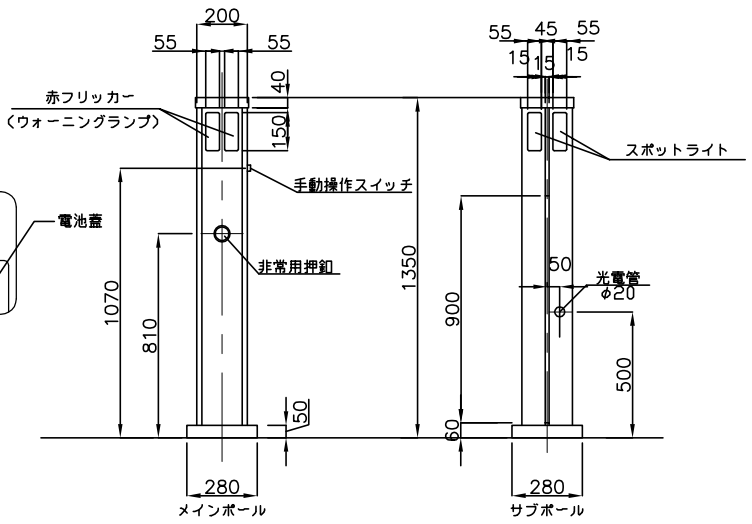

b−b 断面図

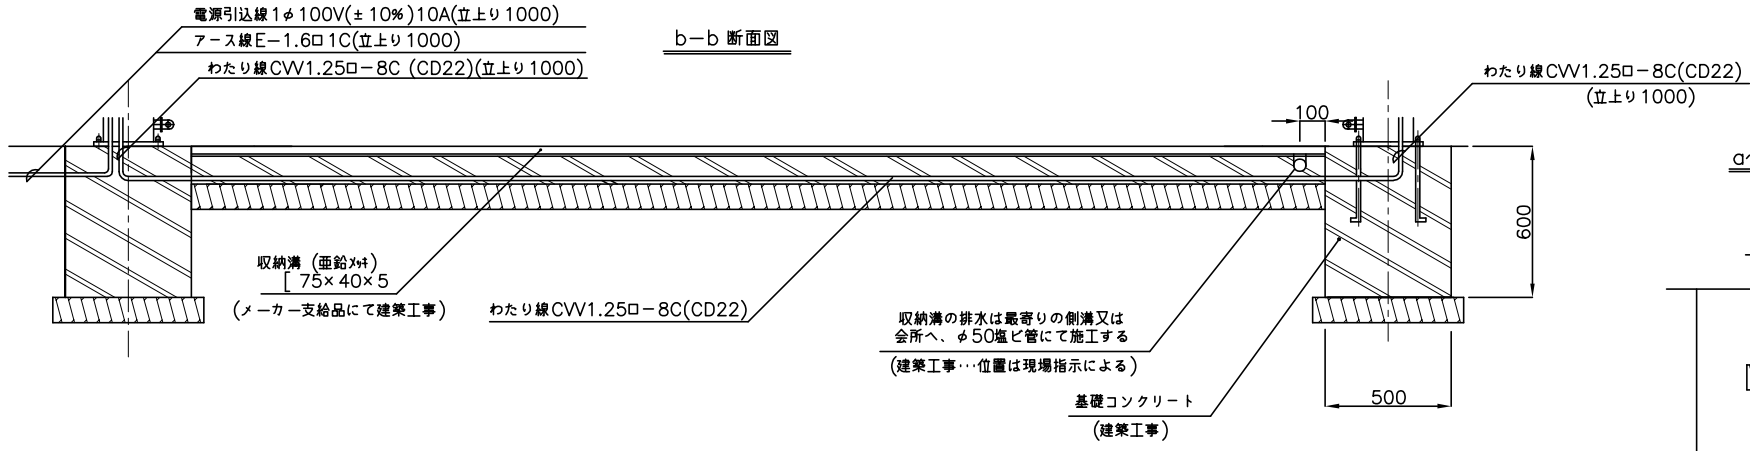

a〜a 断面図 (1/15)

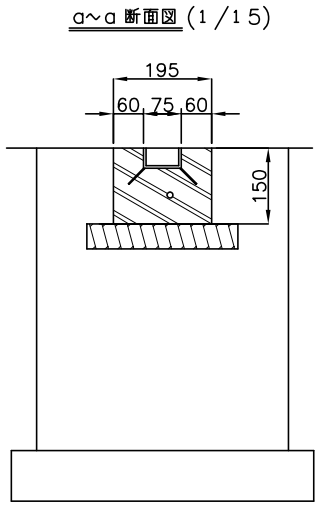

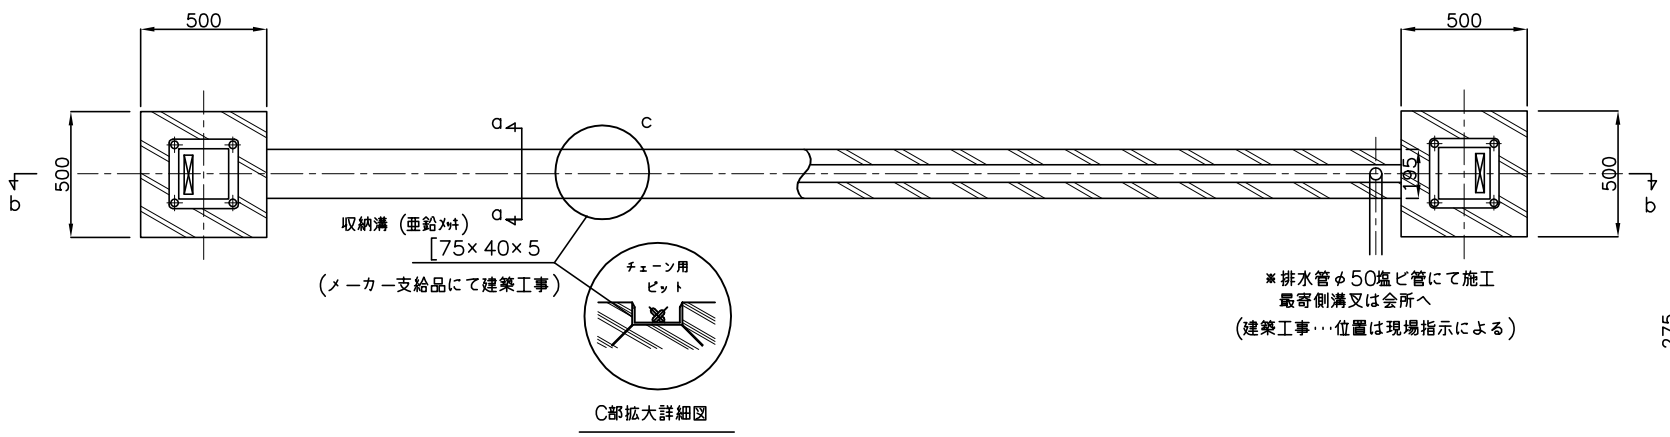

ベース盤寸法図

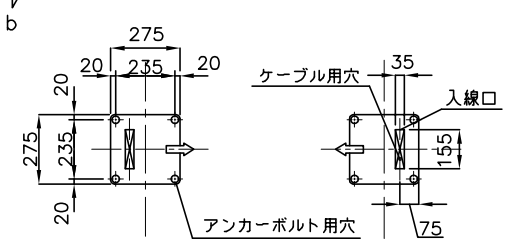

1.一般仕様

項目＼型式	SRCG−130型
スタイル	自立型、屋外仕様
材質	ステンレス(304)
外装	ヘアーライン,鏡面
電源入力	単相交流100V(±10%),50/60Hz
駆動モーター	40W×2
使用周囲温度	−15℃〜60℃
最大スパン	15M以下
重量	100Kg/set
外形寸法	200×200×1,350H
設置方法	本体底部を4ヶ所固定する
設置場所	屋外
操作方法	リモコン(無線送信機) 台・手動操作スイッチ

2.機能仕様

1. リモコンによりチェーンが下降し、車両通過後約10秒でチェーンは、上昇する。 タイマーの為、車両通過しなくてもチェーンは上昇する(秒数は3〜180秒まで調整可能です)	
2. 手動操作スイッチ	キースイッチを使用し、チェーンを下降させることが出来ます。
3. 非常押釦	緊急車用非常開放装置
4. 停電時	チェーンは下降し、通電後自動的に上昇する。
5. チェーン上昇高さ	GLより900mm (中心付近約500mm)
6. チェーン昇降速度	約5秒
7. 架渉チェーン	ステンレス製φ9mm
8. 車両がゲート内に停車している時は、チェーンは、上昇しません。	
9. 何らかの不都合でチェーンを引っかけたときは、チェーンの鋲のピン(安全ピン)が折れ易く本体並びに車両の損傷を少なくするようになっています。	

3.工事区分

	メーカー	建築	電気
ゲート本体	○		
チェーン収納溝,基礎金物	支給○		
ゲート本体据付・調整・試運転	○		
基礎金物の架設・チェーン収納溝据付並びに基礎工事		○	
チェーン収納溝の排水管工事		○	
電線引込及び二次配管・配線工事			○

トータルパーキングシステム
株式会社 ワールドパーク
WORLD PARK
東京都新宿区新宿5−4−1 新宿Qフラットビル706 TEL 03-5269-8977
大阪市北区中崎西 1−11−12 TEL 06-6377-0305

工事名称

年 月 日

ロボットチェーンゲートSRCG−130

標準図面

尺度 1:30